


GEBÄUDEPLAN MIT INFORMATIONEN ZUR BARRIEREFREIHEIT


FLOOR PLAN WITH INFORMATION ON ACCESSIBILITY

HAMBURGER
KUNSTHALLE

GALERIE DER GEGENWART GALLERY OF CONTEMPORARY ART

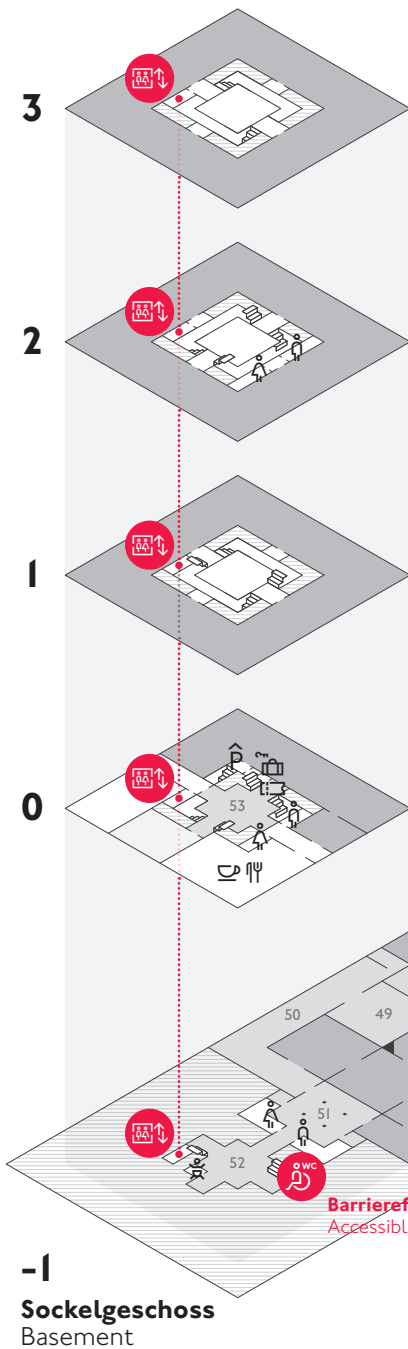

LICHTWARK-GALERIE LICHTWARK GALLERY

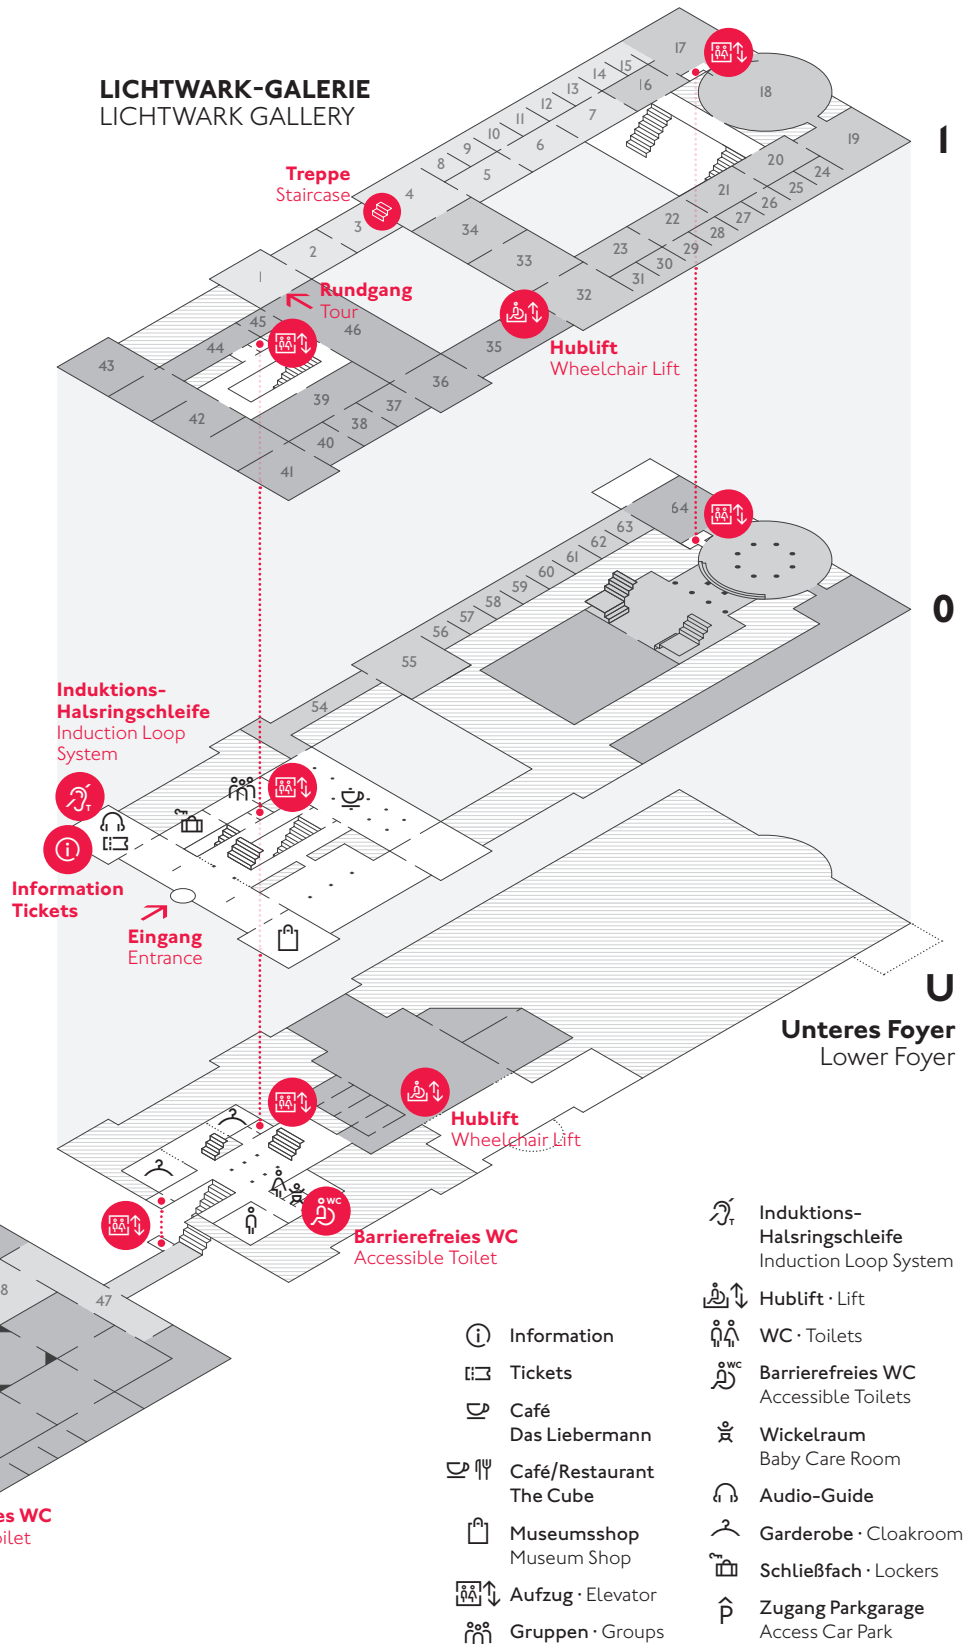

- Induktions-Halsringschleife
Induction Loop System
- Hublift · Lift
- WC · Toilets
- Barrierefreies WC
Accessible Toilets
- Wickelraum
Baby Care Room
- Audio-Guide
- Garderobe · Cloakroom
- Schließfach · Lockers
- Zugang Parkgarage
Access Car Park

- Information
- Tickets
- Café
Das Liebermann
- Café/Restaurant
The Cube
- Museumsshop
Museum Shop
- Aufzug · Elevator
- Gruppen · Groups